COMUNE DI BOLOGNA
Settore Lavori Pubblici
U.O. Strade

oggetto intervento:

PISTE CICLABILI : ULTERIORI REALIZZAZIONI

Via: Dati Catastali Inv. Part:

Codice Intervento:	Tipologia Opere:	Progetto:
3857	Stradali	Esecutivo

descrizione intervento:

CICLABILI:
CIRCONVALLAZIONE SEMIANELLO NORD-EST
CIRCONVALLAZIONE SEMIANELLO SUD-OVEST
NUOVO PERCORSO CICLABILE VIALE TOGLIATTI
RIQUALIFICAZIONE DEL PERCORSO NATURALISTICO LUNGO RENO

firme soggetti responsabili:

I PROGETTISTI:
Progetto architettonico: P.I. Carlo Sarti

IL RESPONSABILE DI PROCEDIMENTO: Geom. Francesco Garofano

titolo elaborato:

PROGETTO SEMIANELLO SUD-OVEST
VIALE PEPOLI - VICINI

n° tavola	Codice Elaborato: Libero compilazione	Codice Entità/Area	Tip.Prog.	Tip.Doc.	ID Doc.	Progr.	Rev.	Scala
3.2		S	C	ELG	E02	P	00	0	1:500

Directory di destinazione/eventi:/codover5.int.comune.bologna.it/Lavori/Archivio: 000_T_C_ELG_DIM_P_00_0_

revisione elaborato:

N° Rev.	Data Rev.	Descrizione Revisione	Visto	Firma	Redazione grafica
1	Nov 2011				Cosetta Rinaldi

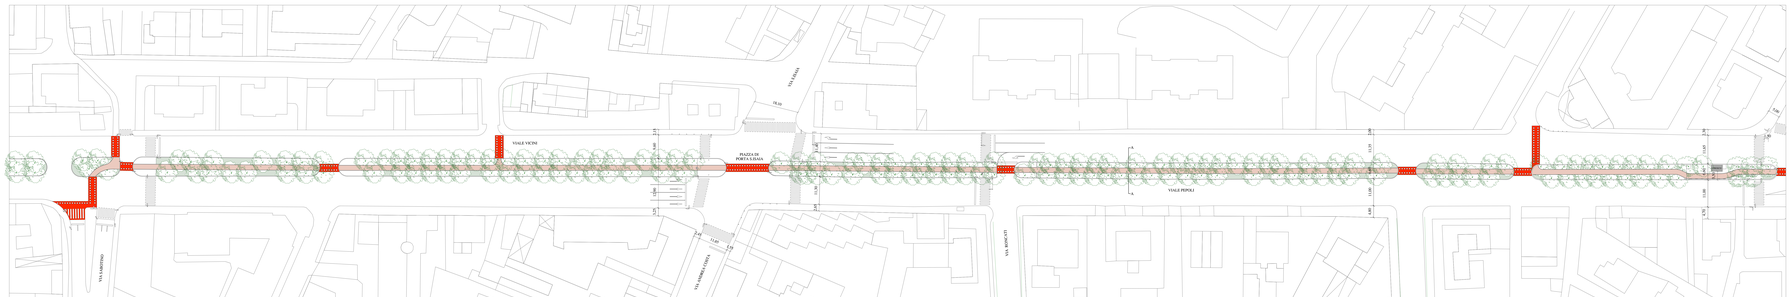
VIA LAZIO
78.00
VIALE VICINI
PIAZZA DI PORTA LEONE
VIALE PEPOLI
VIA MARCATI
VIA VARSINO
VIA LIBERA CASA
2.13
1.60
1.60
2.13
1.60
1.60
2.13
1.60
1.60