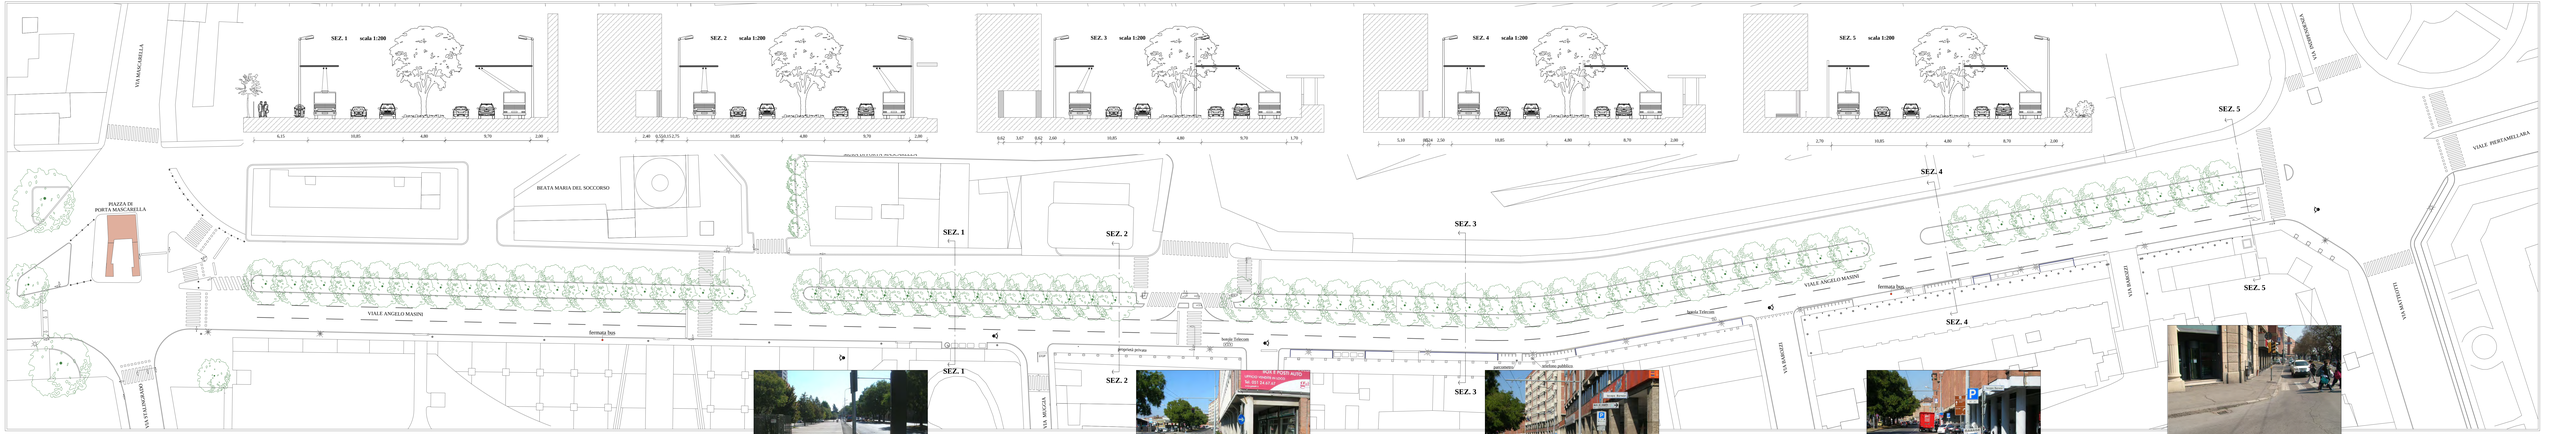

VIALE MASINI - STATO DI FATTO - SCALA 1:500

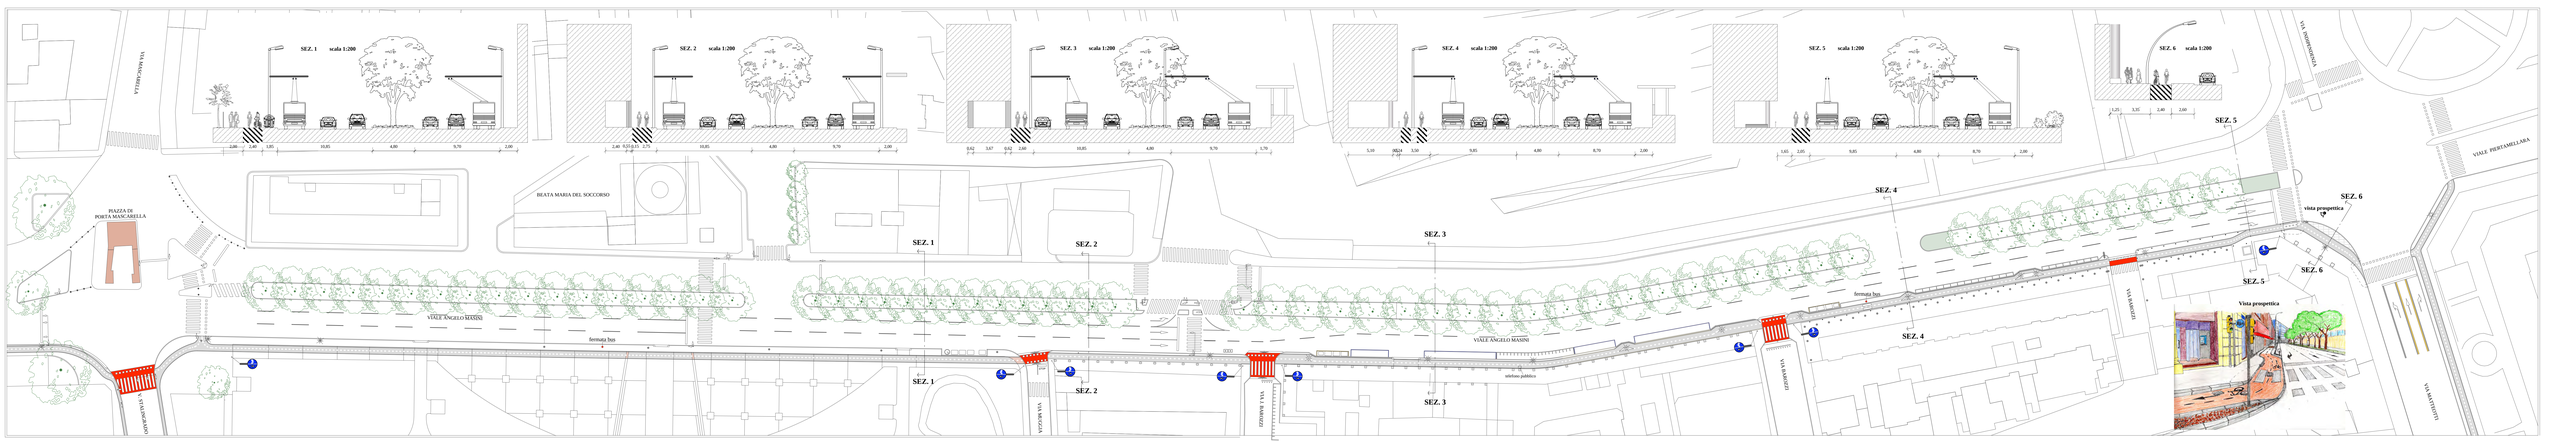

VIALE MASINI - PROGETTO - SCALA 1:500